


Aedifico et Conservo.
Eskalacja jakości kształcenia zawodowego w Polsce.
Kontynuacja edycji projektu z l. 2010-2011

Projekt współfinansowany ze środków Unii Europejskiej w ramach Europejskiego Funduszu Społecznego

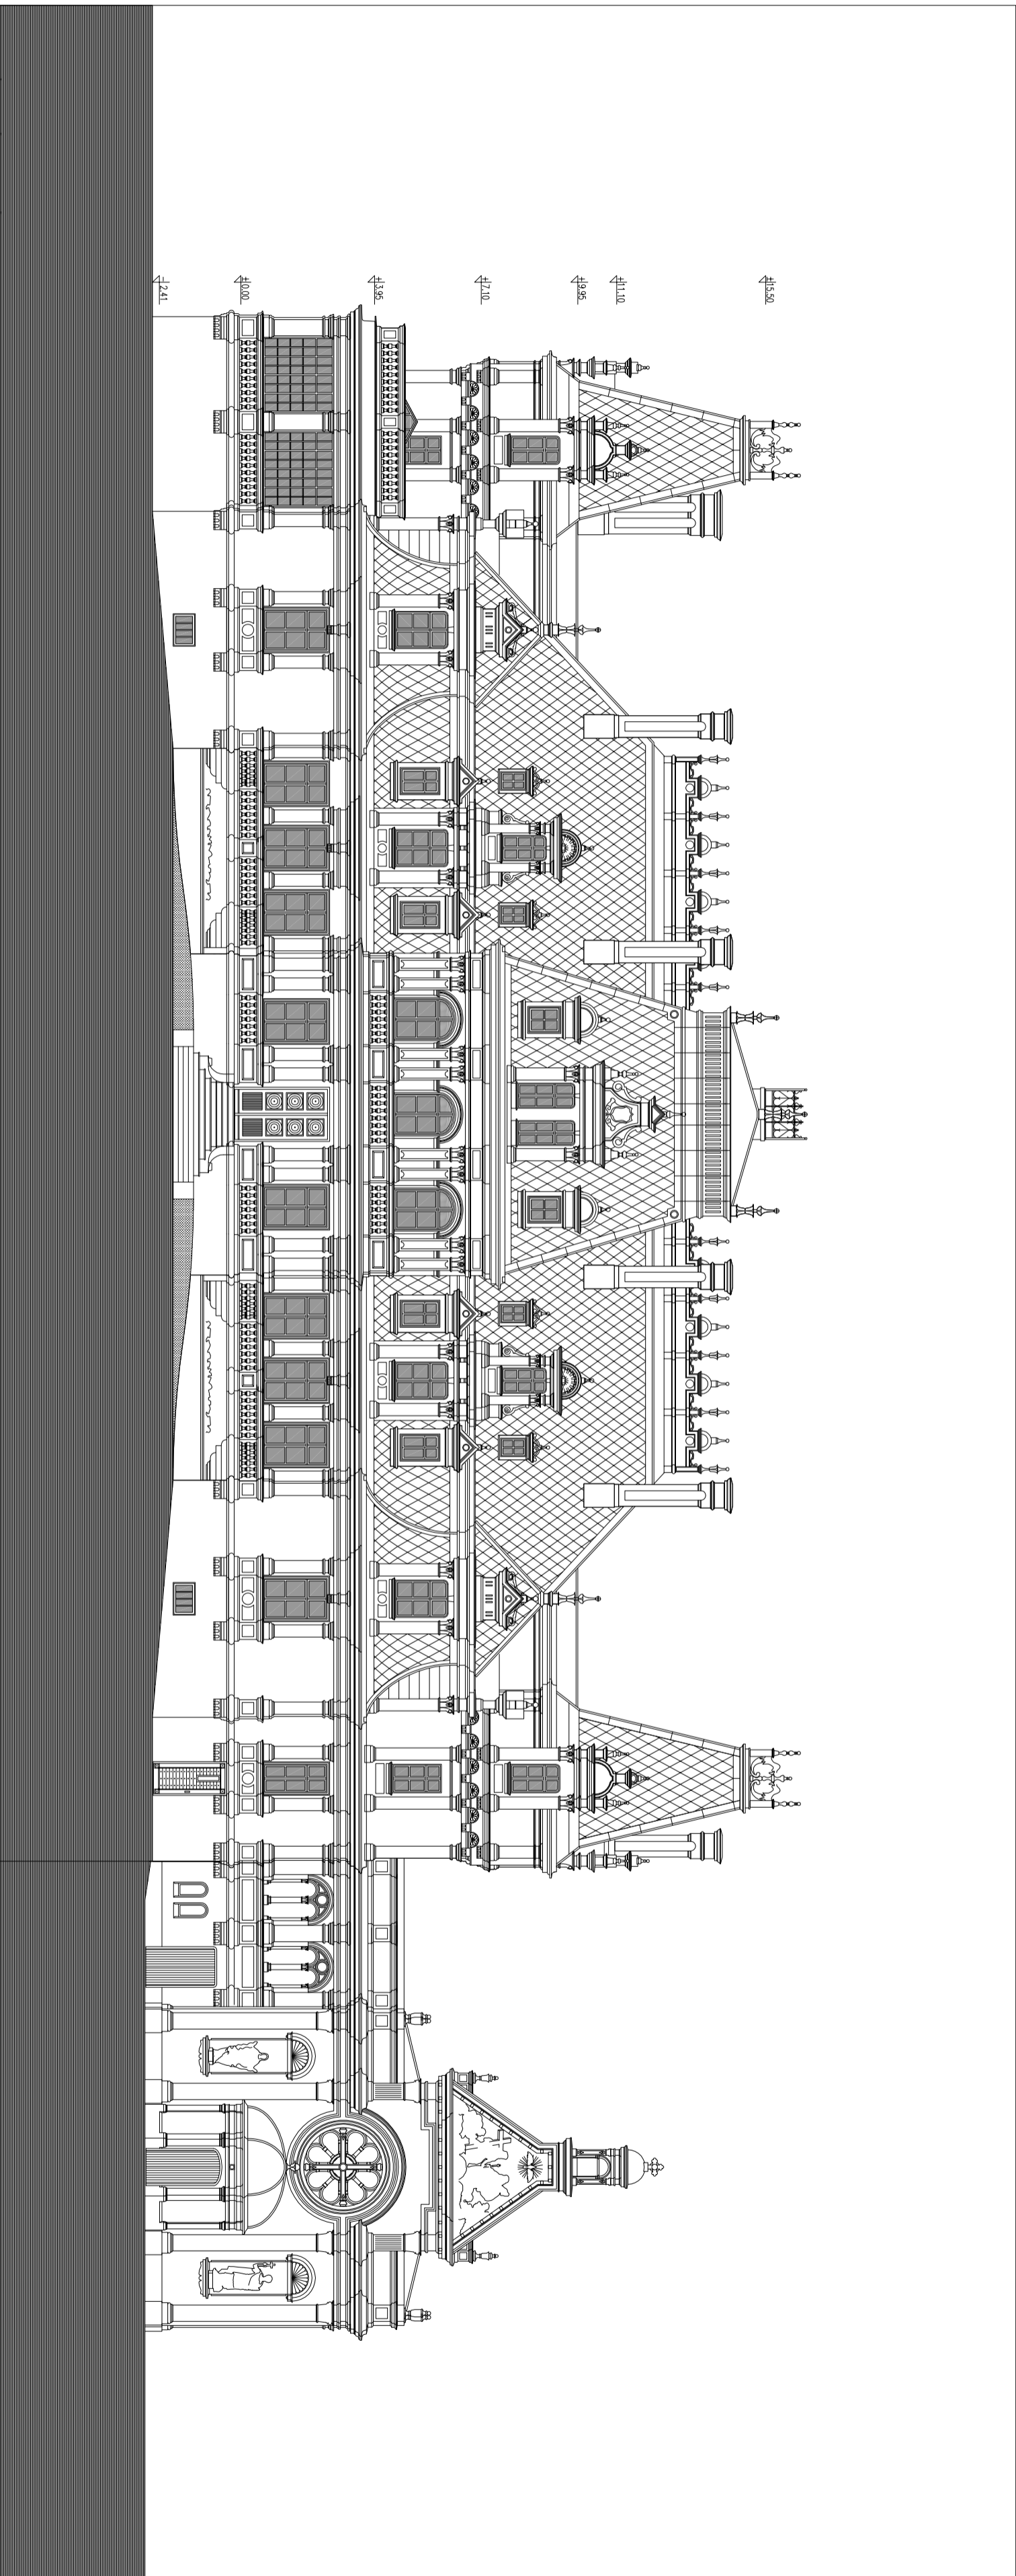



41.50

41.00

40.50


41.00


41.50


41.00

42.41

00

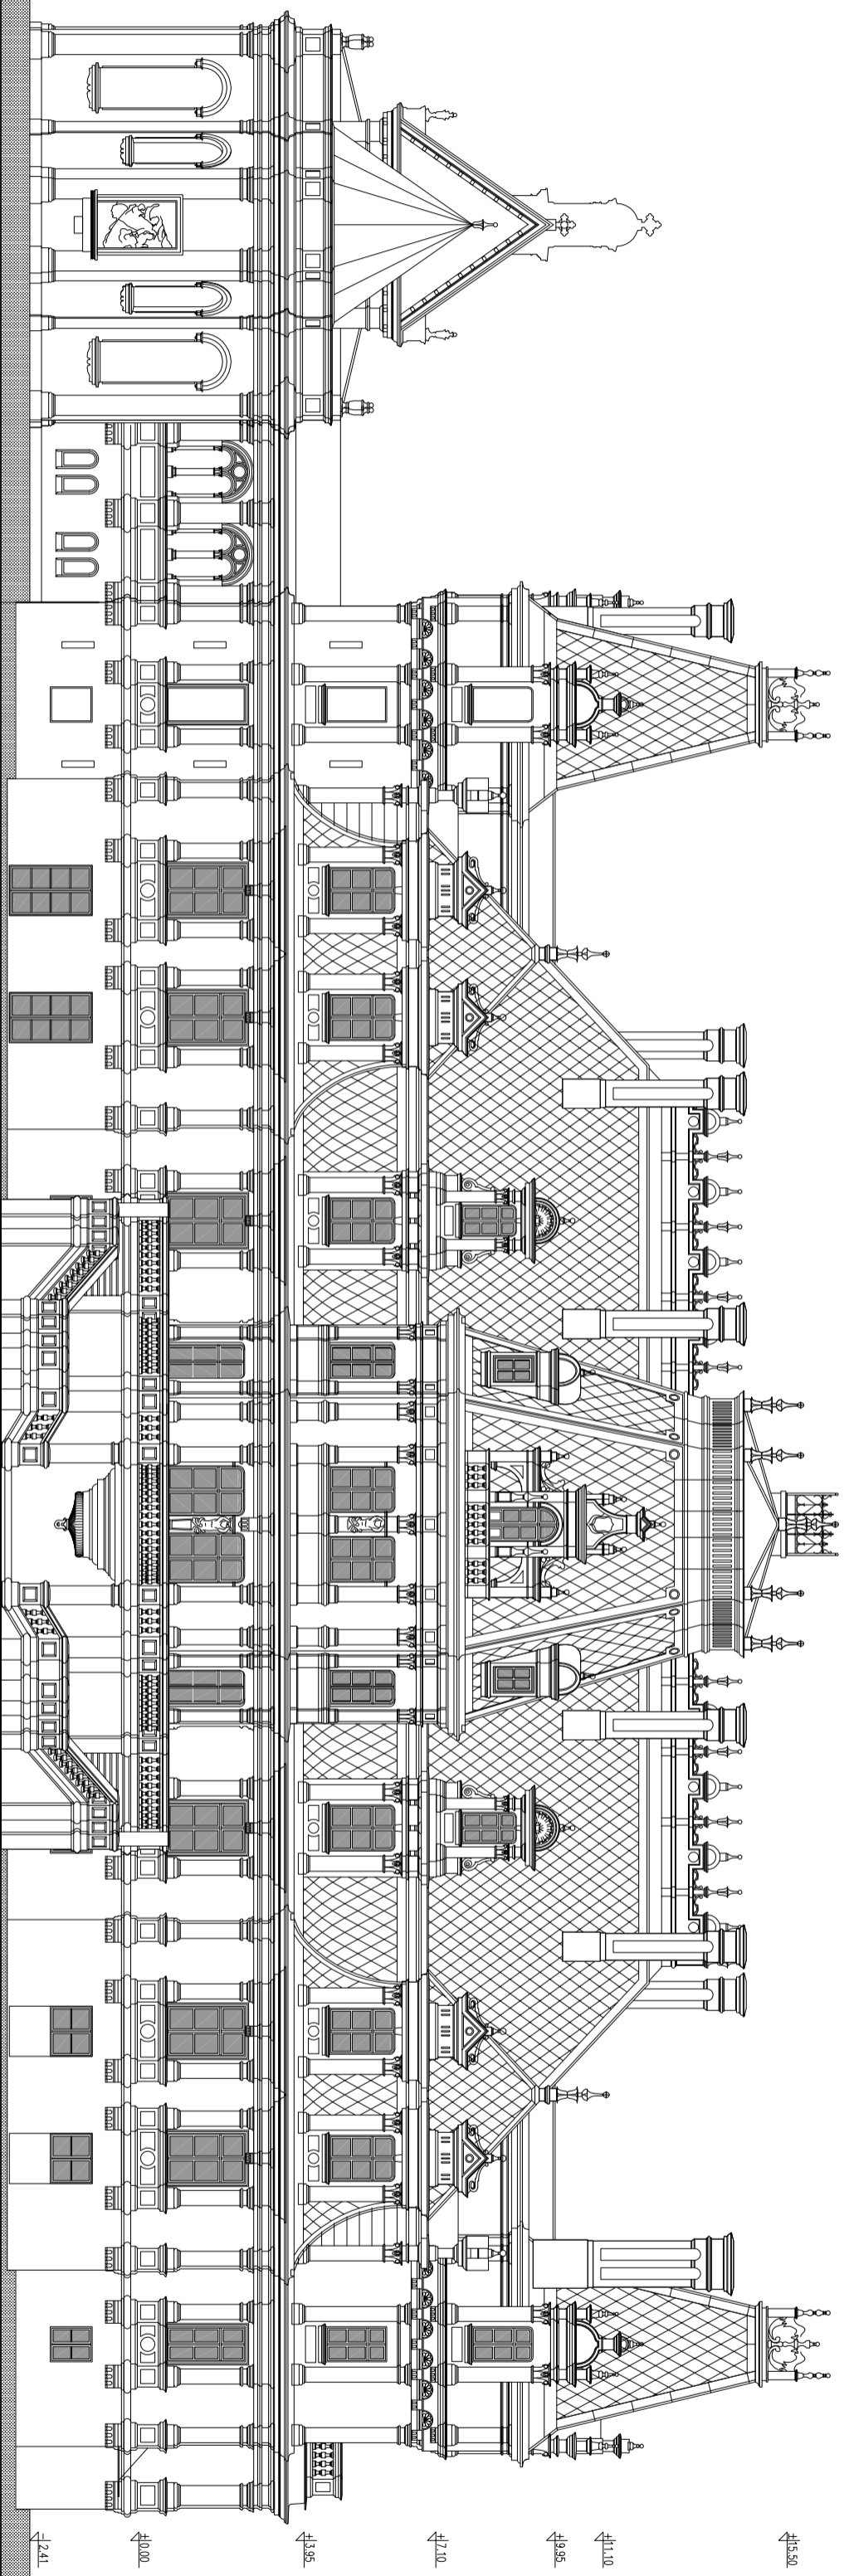

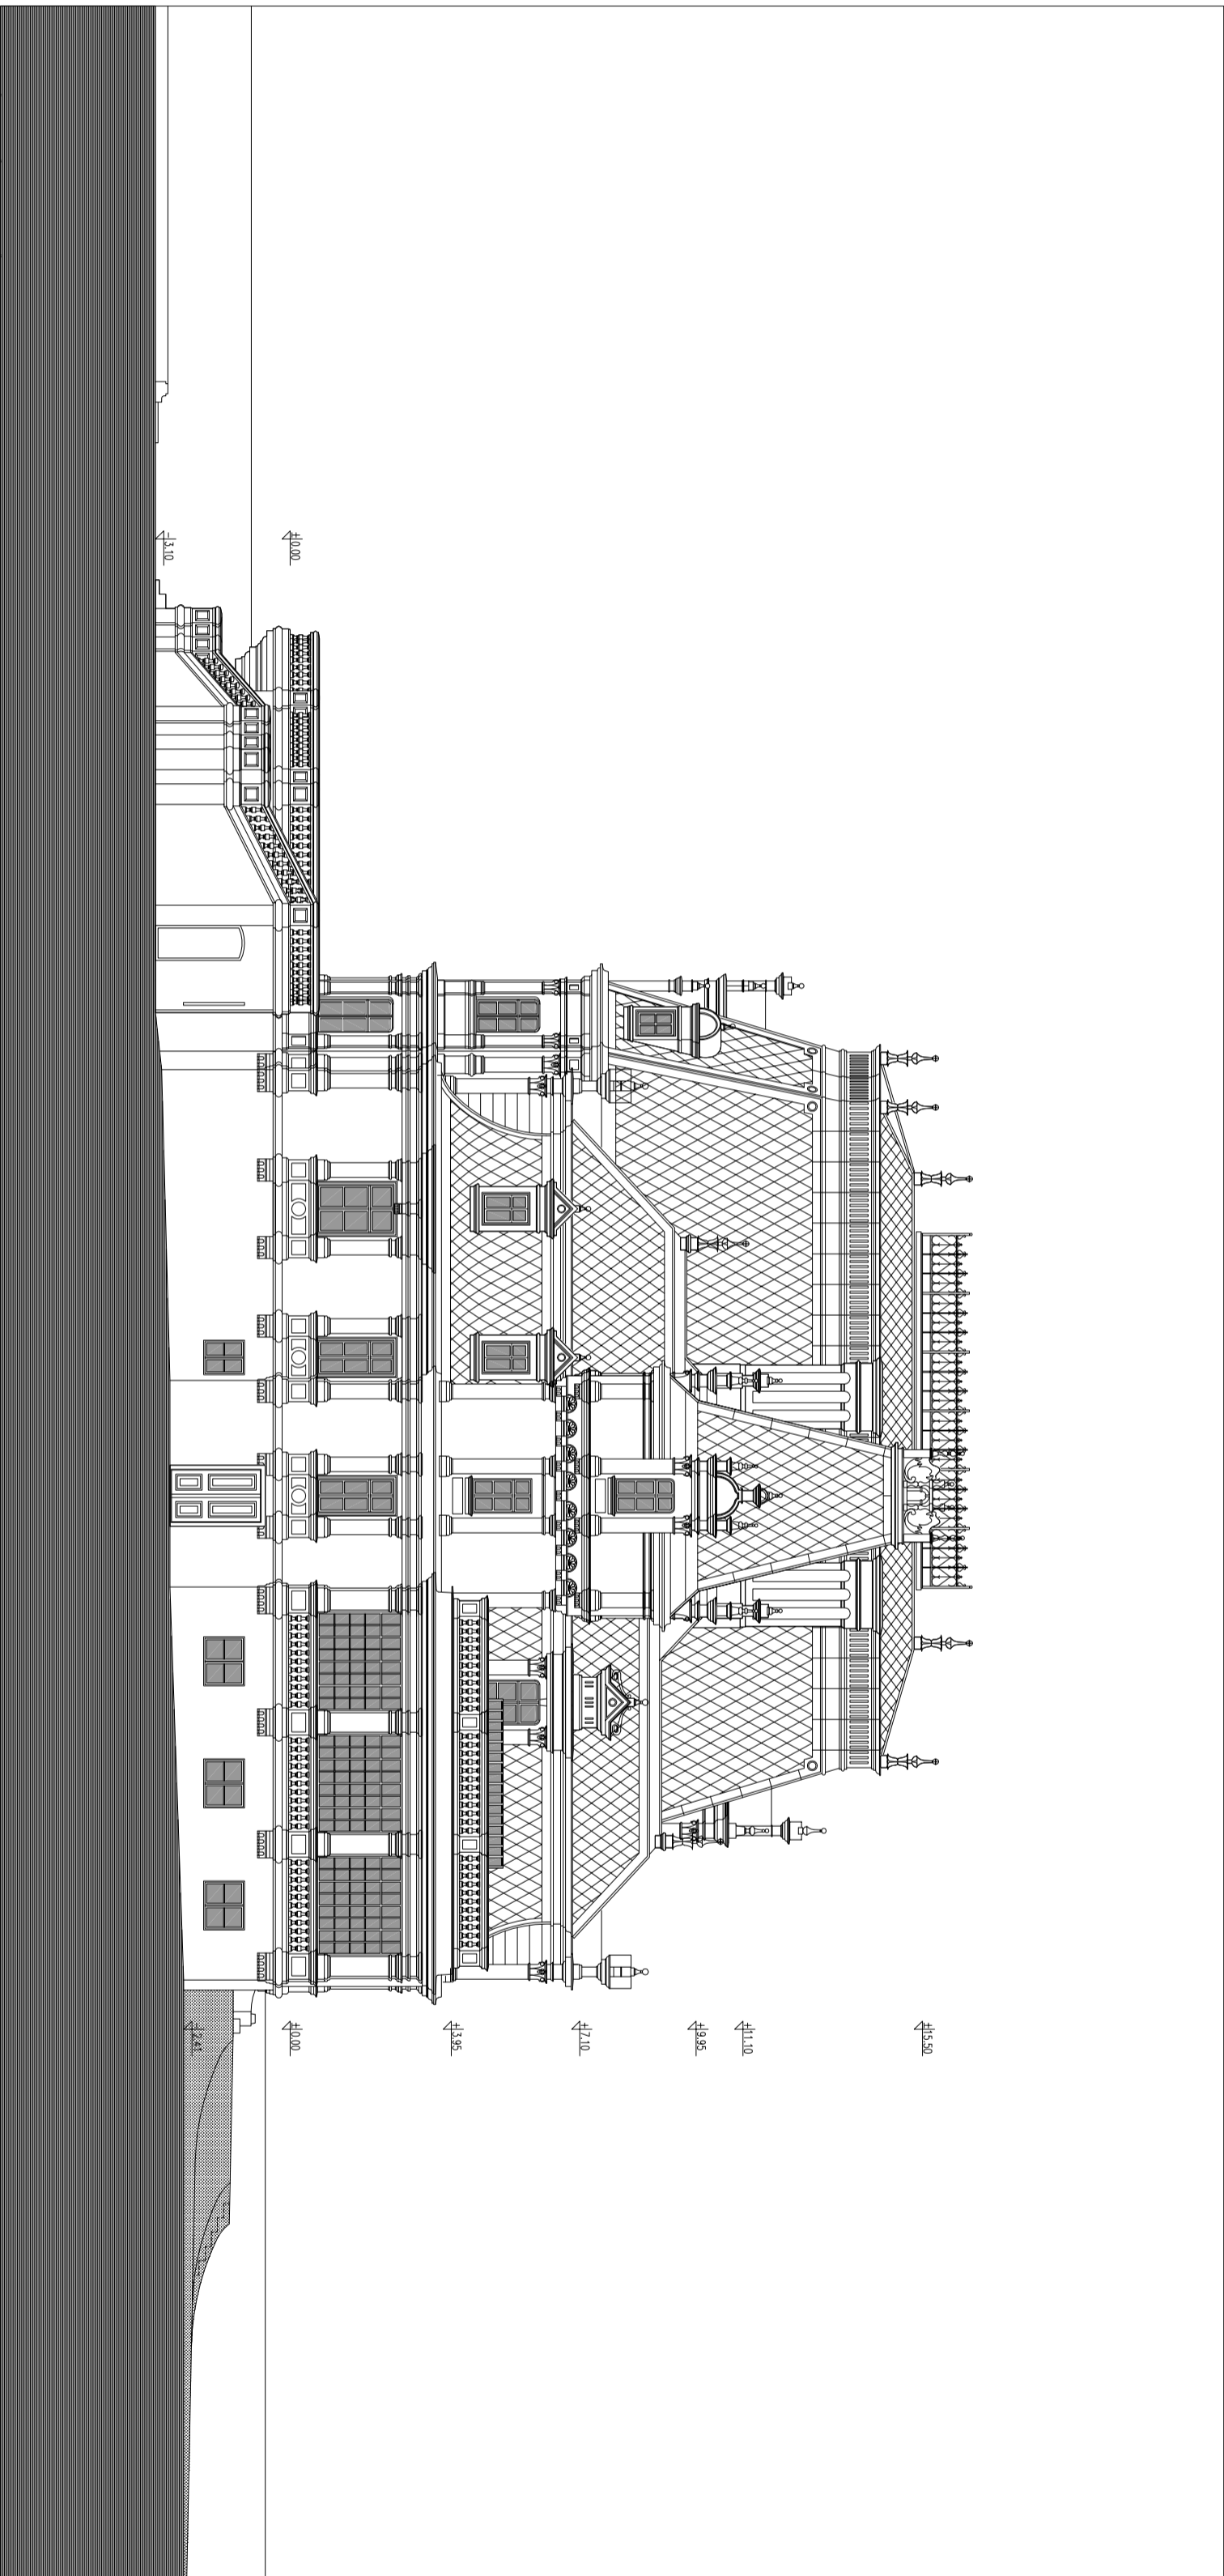

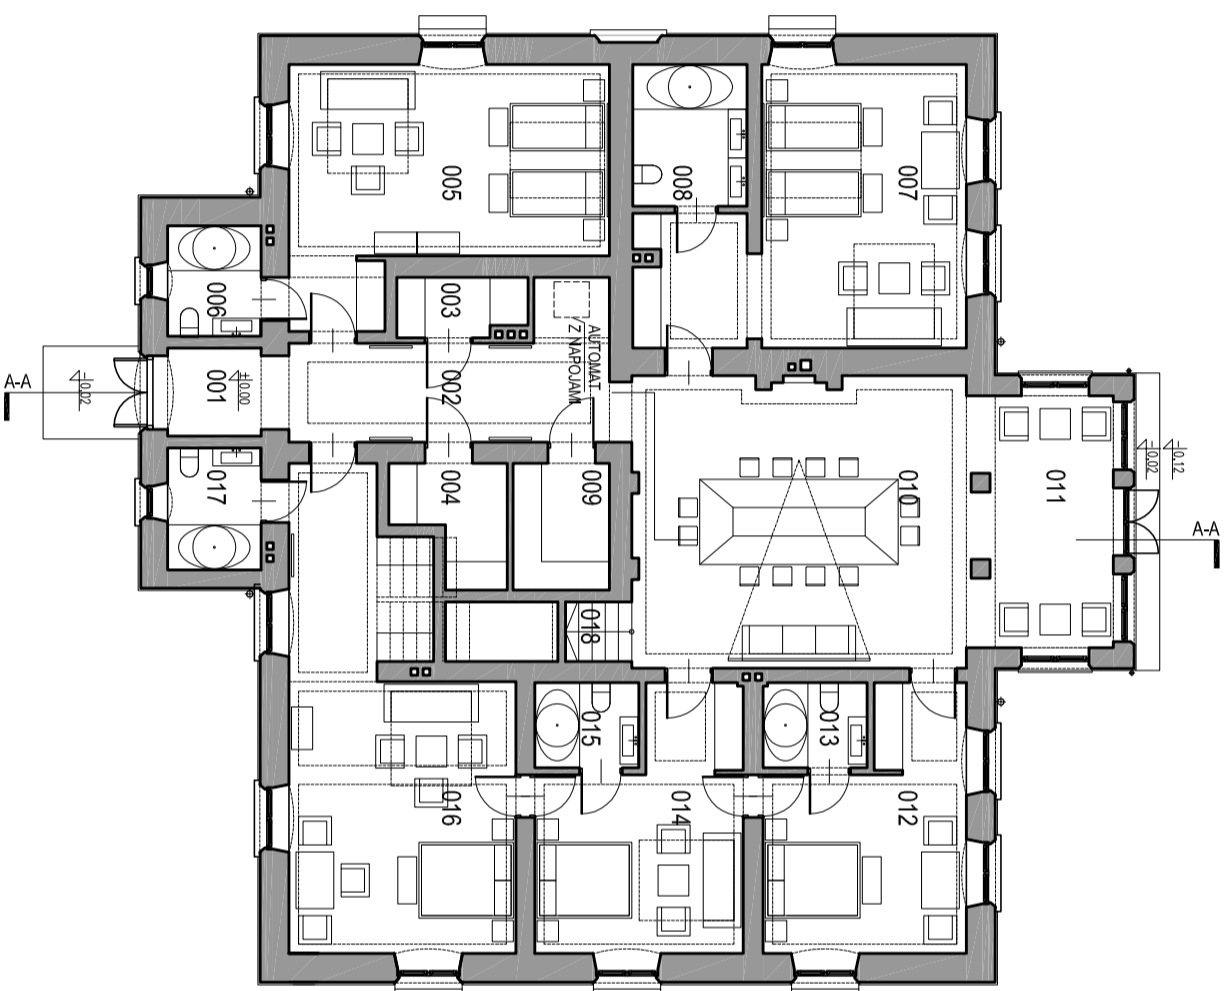


SPIS POMIESZCZEN

001	KOMUNIKACJA	04,08m ²
002	KOMUNIKACJA	16,35m ²
003	MAG. CHEMII I DROBNEGO WYPOS.	03,35m ²
004	MAGAZYN BRUDNEJ BIELIZNY	04,82m ²
005	POKÓJ 2-OS.	30,65m ²
006	ŁAZIENKA	04,63m ²
007	POKÓJ 2-OS. DLA NIEPEŁNOSP.	33,21m ²
008	ŁAZIENKA	07,26m ²
009	MAGAZYN CZYSTEJ BIELIZNY	05,47m ²
010	POKÓJ KOMINKOWY	43,32m ²
011	HOL WEJŚCIOWY	13,33m ²
012	POKÓJ 2-OS.	20,00m ²
013	ŁAZIENKA	03,95m ²
014	POKÓJ 2-OS.	20,62m ²
015	ŁAZIENKA	03,96m ²
016	POKÓJ 2-OS.	37,26m ²
017	ŁAZIENKA	05,11m ²
018	KLATKA SCHODOWA	01,76m ²

RAZEM 259,13m²




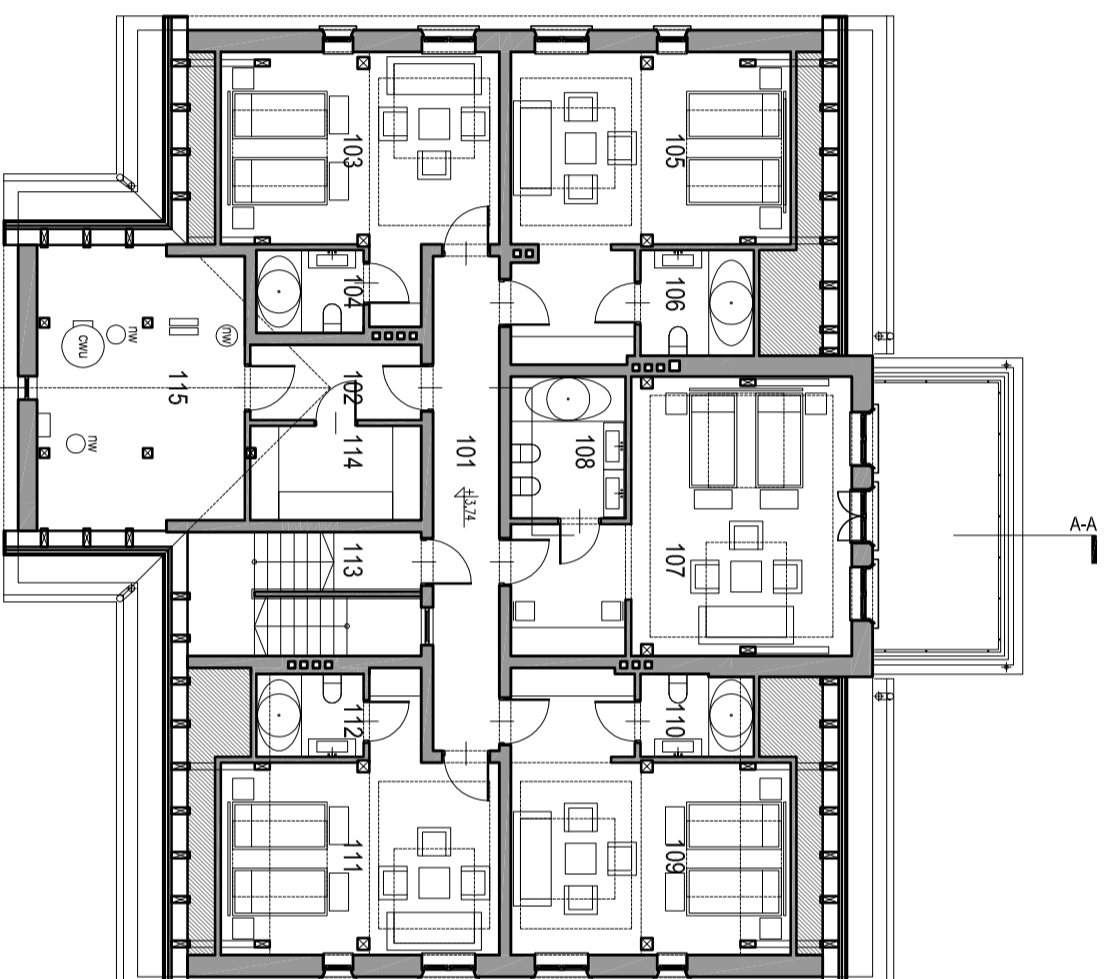


SPIS POMIESZCZEN

101	KOMUNIKACJA	14,64m ²
102	KOMUNIKACJA	05,75m ²
103	POKÓJ 2-OS.	23,34m ²
104	ŁAZIENKA	03,97m ²
105	POKÓJ 2-OS.	27,79m ²
106	ŁAZIENKA	05,35m ²
107	POKÓJ 2-OS.	34,42m ²
108	ŁAZIENKA	07,26m ²
109	POKÓJ 2-OS.	26,57m ²
110	ŁAZIENKA	04,15m ²
111	POKÓJ 2-OS.	23,63m ²
112	ŁAZIENKA	03,98m ²
113	KLATKA SCHODOWA	13,17m ²
114	MAGAZYN PORZĄDKOWY	07,23m ²
115	POMIESZCZENIE TECHNICZNE	13,00m ²
	RAZEM	214,25m²




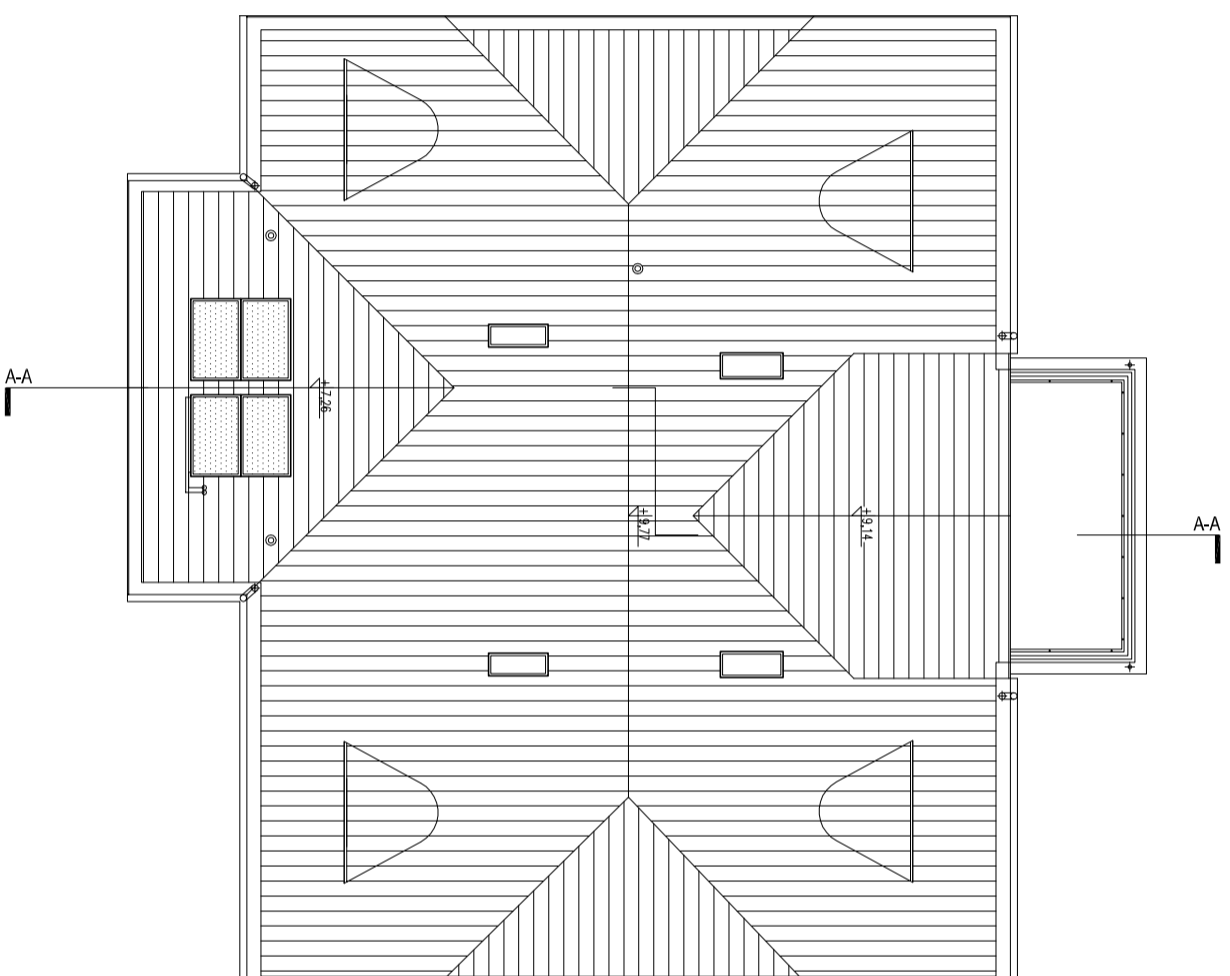

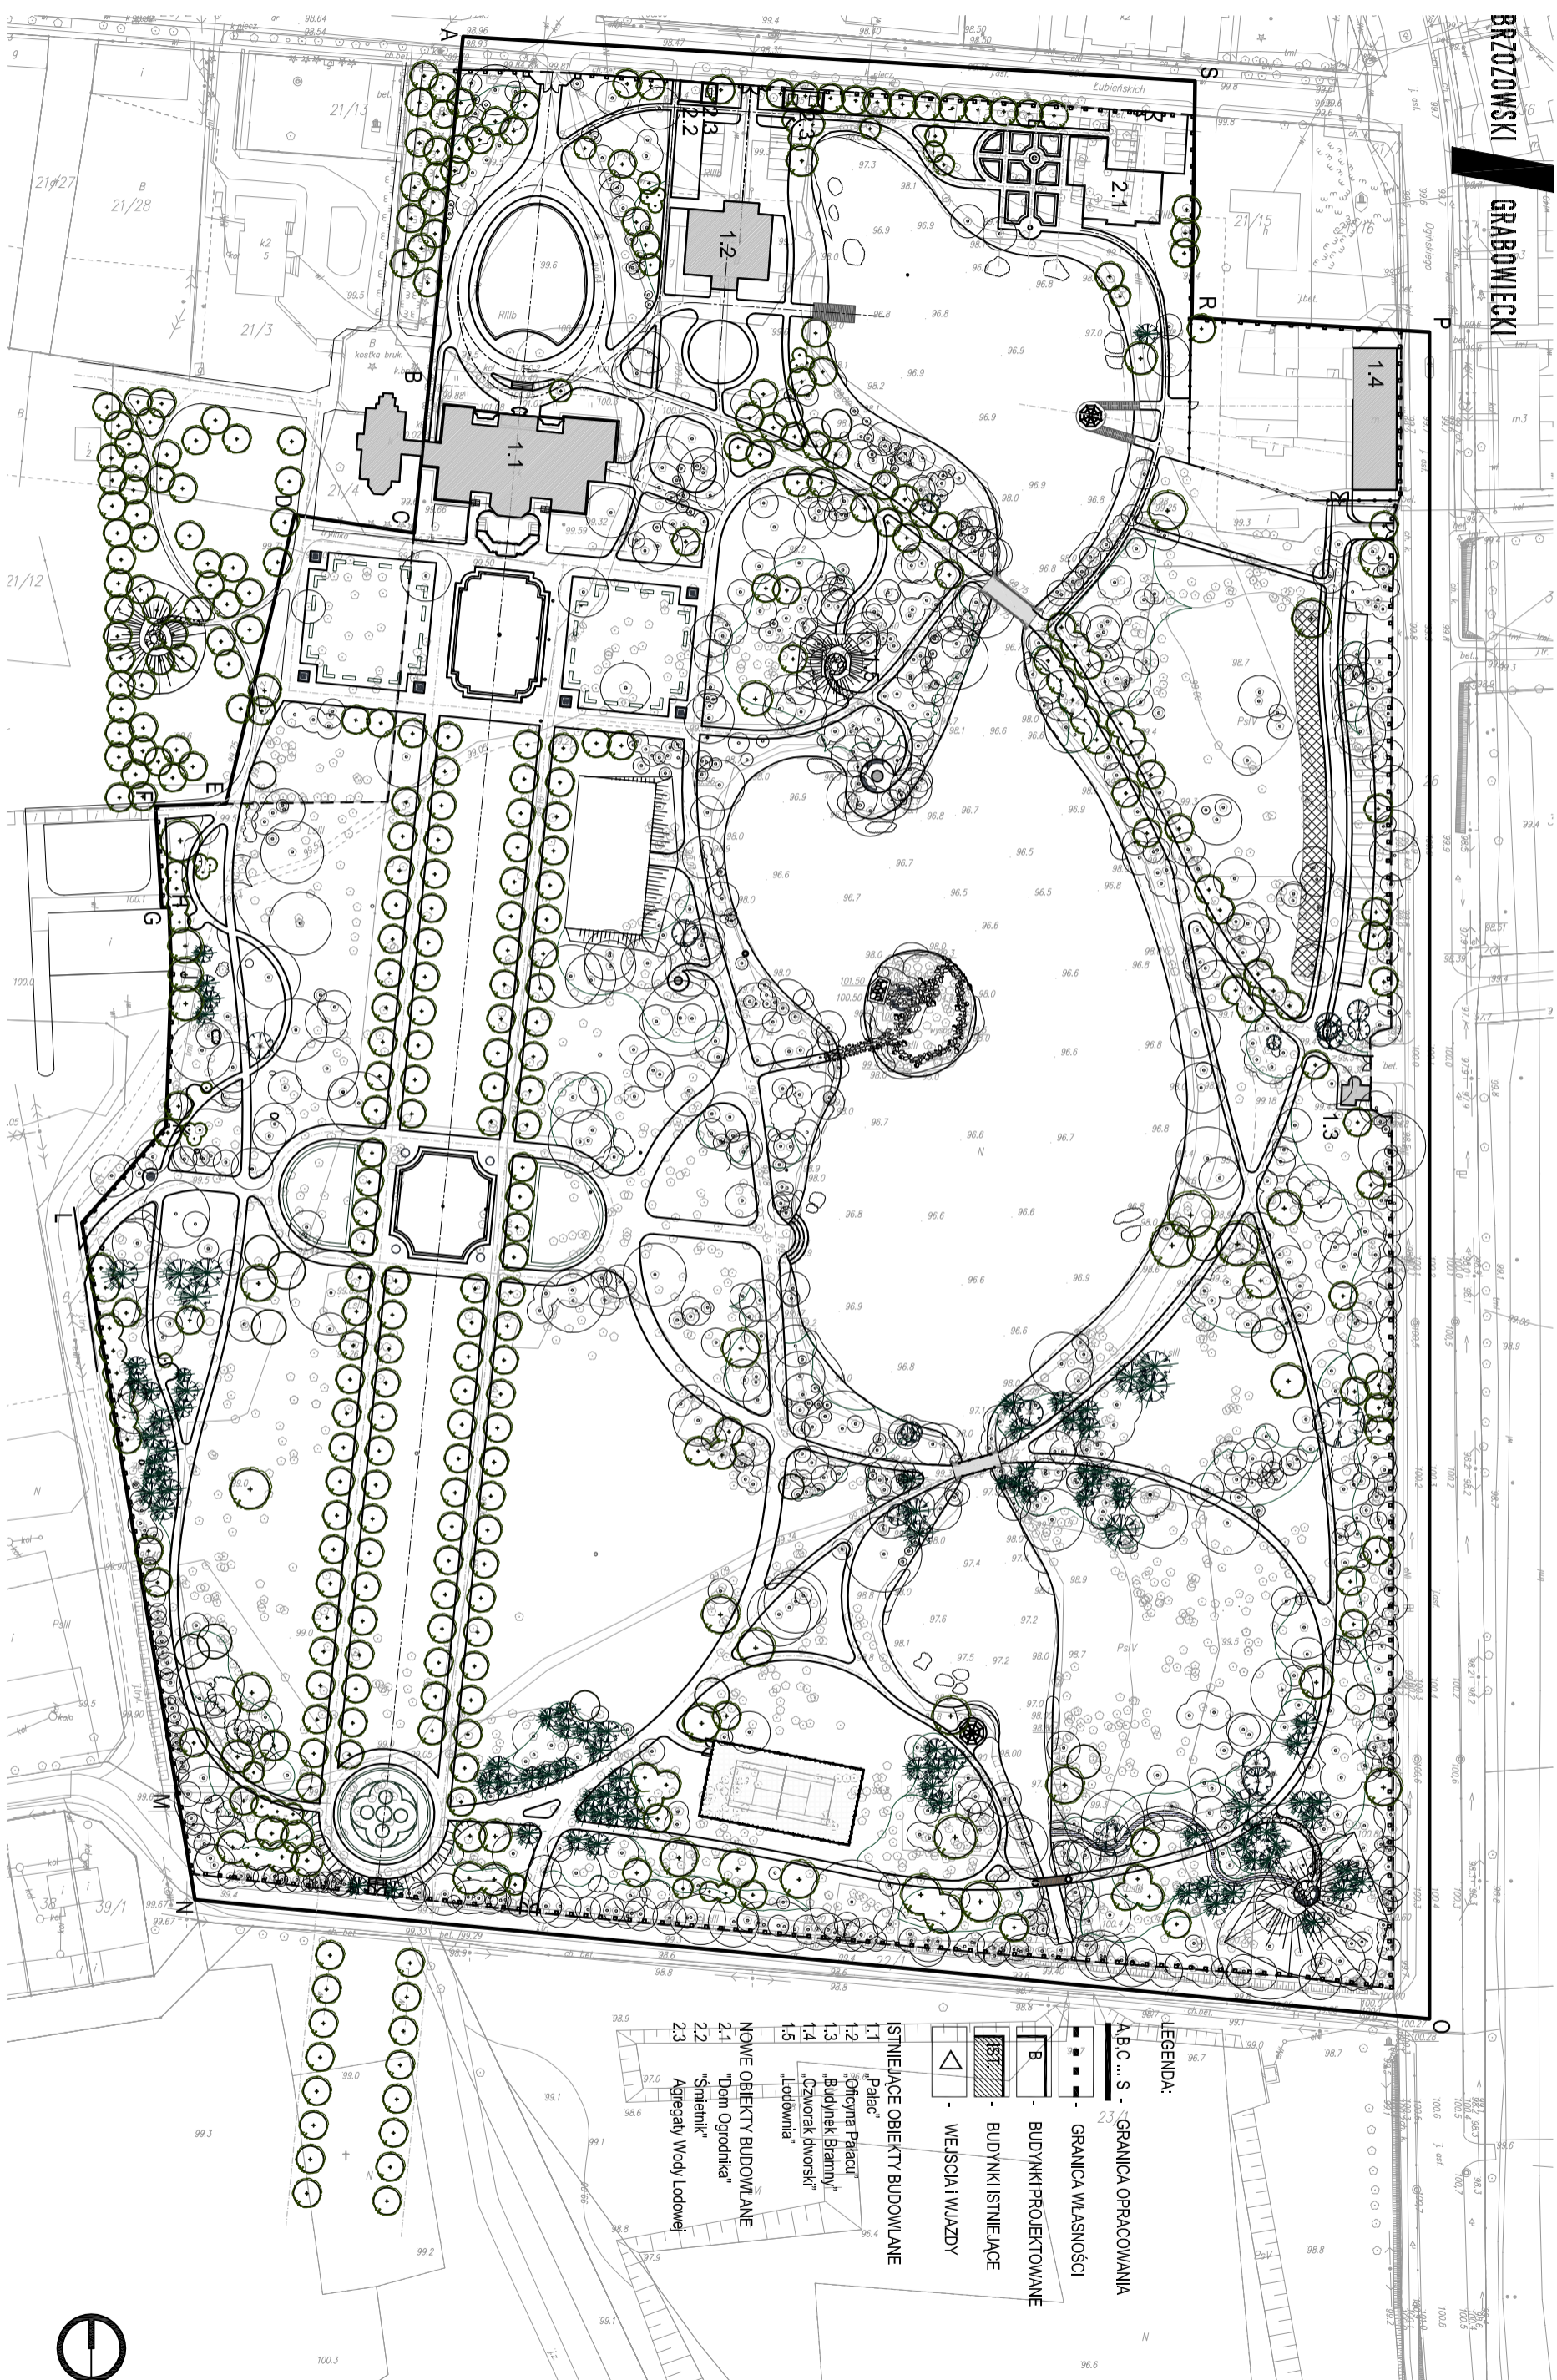

LEGENDA:


- A.B.C... S - GRANICA OPRACOWANIA
 - GRANICA WLASNOŚCI
 - B - BUDYNKI PROJEKTOWANE
 - ▨ - BUDYNKI ISTNIEJĄCE
 - △ - WEJŚCIA I WYJZDY
- ISTNIEJĄCE OBIEKTY BUDOWLANE
- 1.1 "Pałac"
 - 1.2 "Oficyna Pałacu"
 - 1.3 "Budynek Bramny"
 - 1.4 "Czworak dworski"
 - 1.5 "Lodownia"
- NOWE OBIEKTY BUDOWLANE
- 2.1 "Dom Ogrodnika"
 - 2.2 "Śmietnik"
 - 2.3 Agregaty Wody Lodowej

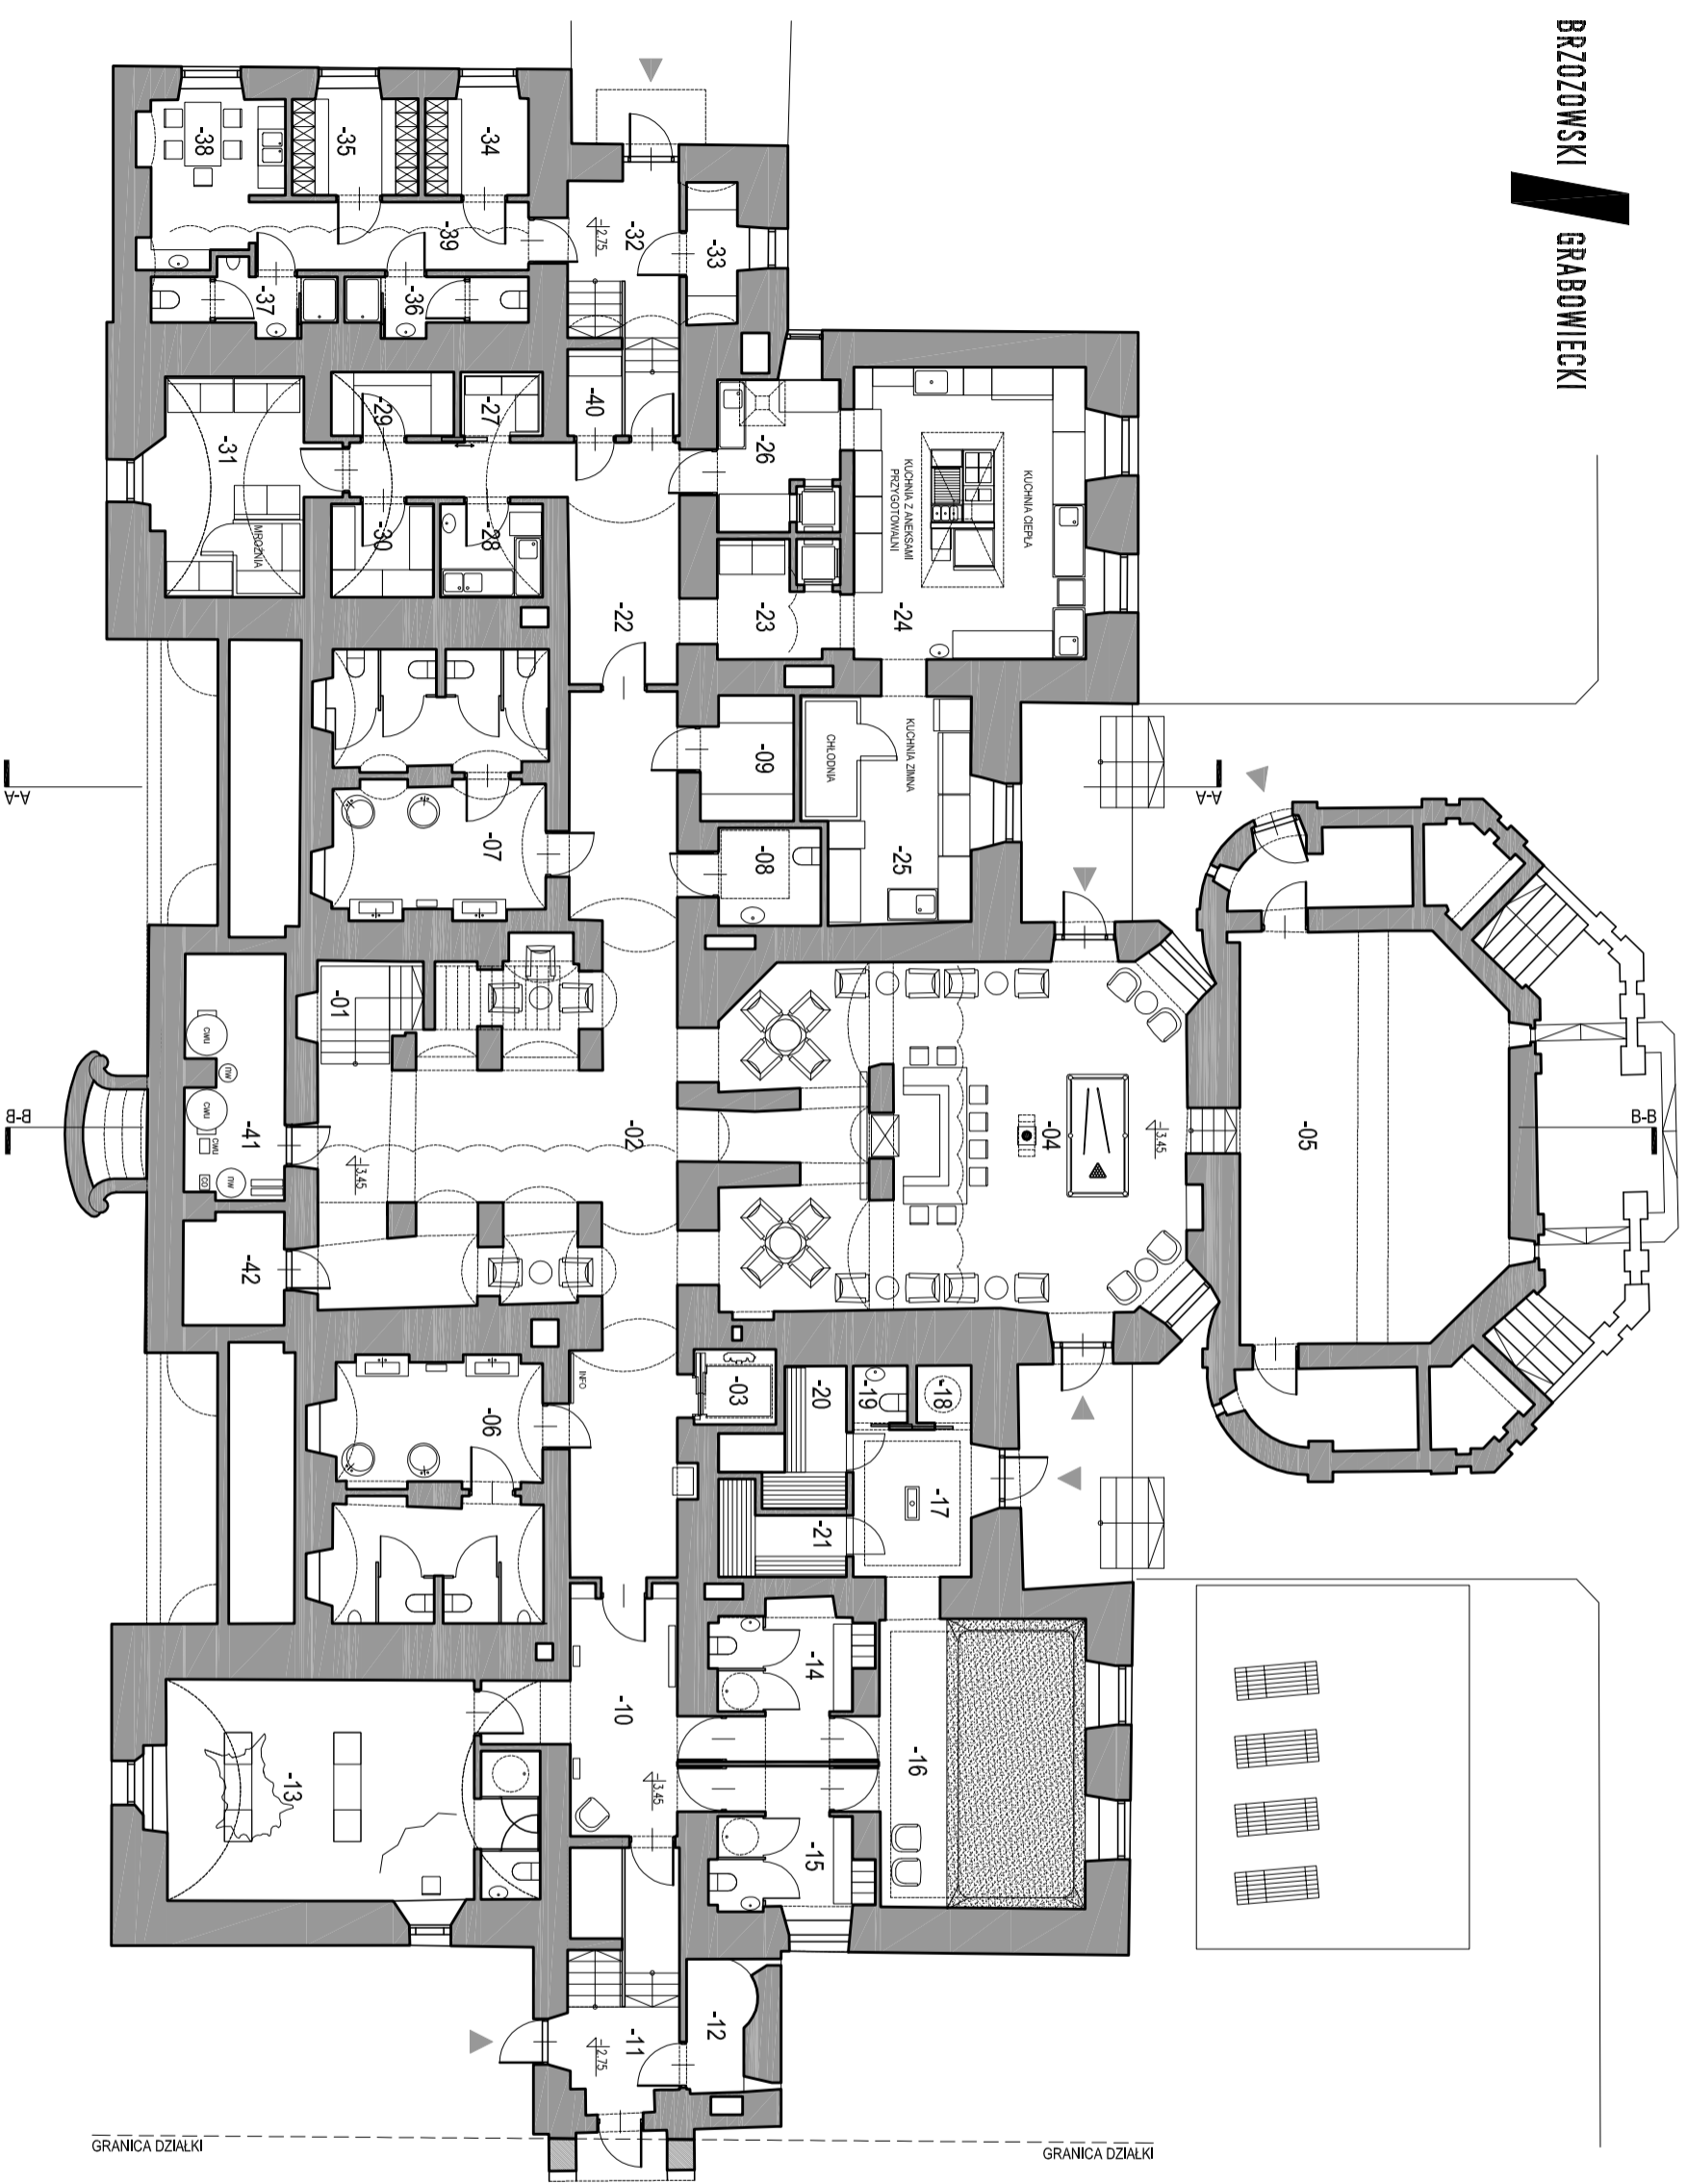

SPIS POMIESZCZEN

-01	KŁATKA SCHODOWA	04,71m ²
-02	HOL	82,09m ²
-03	WINDA	
-04	SALA KLUBOWA	75,55m ²
-05	BAWIALNIA (POM. WIELOFUNKC.)	63,49m ²
-06	WC MĘSKI	25,83m ²
-07	WC DAMSKI	26,34m ²
-08	WC NIEPENOSPRAWNYCH	04,84m ²
-09	MAGAZYN MEBLOWY	05,40m ²
-10	HOL ODNOWY BIOLOGICZNEJ	17,46m ²
-11	KŁATKA SCHODOWA	11,52m ²
-12	MAGAZYN ODNOWY BIOLOG.	03,93m ²
-13	SPA / MASAŻ	37,23m ²
-14	PRZEBIERALNIA DAMSKA	09,97m ²
-15	PRZEBIERALNIA MĘSKA	09,59m ²
-16	JACUZZI	30,65m ²
-17	POKOJ SAUNY	08,41m ²
-18	NATRYSK	01,53m ²
-19	TOALETA	01,51m ²
-20	SAUNA	04,63m ²
-21	SAUNA	04,44m ²
-22	KOMUNIKACJA	18,64m ²
-23	MAGAZYN	05,76m ²
-24	KUCHNIA Z ANEKSEM PRZYGOT.	32,74m ²
-25	KUCHNIA Z ANEKSEM PRZYGOT.	17,46m ²
-26	ZMYWALNIA	07,76m ²
-27	CHŁODNIA WARSZYWIOWOCOW	02,52m ²
-28	PRZYGOTOWALNIA WSTEPNA	04,61m ²
-29	MAGAZYN PROD. SUCHTYCH	03,78m ²
-30	MAGAZYN NAPOLIOW	04,61m ²
-31	POM. SZAF CHŁODNICZYCH	16,66m ²
-32	KŁATKA SCHODOWA	12,30m ²
-33	MAGAZYN DOSTAW	03,49m ²
-34	SZATNIA MĘSKA PRACOWNIKÓW	04,83m ²
-35	SZATNIA DAMSKA PRACOWNIKÓW	05,86m ²
-36	WC DAMSKI PRACOWNIKÓW	04,40m ²
-37	WC MĘSKI PRACOWNIKÓW	04,83m ²
-38	POM. SOCJALNE	09,38m ²
-39	KOMUNIKACJA	09,00m ²
-40	POM. PORZADKOWE	01,67m ²
-41	POM. TECHNICZNE	11,37m ²
-42	PRZYŁĄCZE EL-ENERGET.	05,40m ²


RAZEM 619,19m²

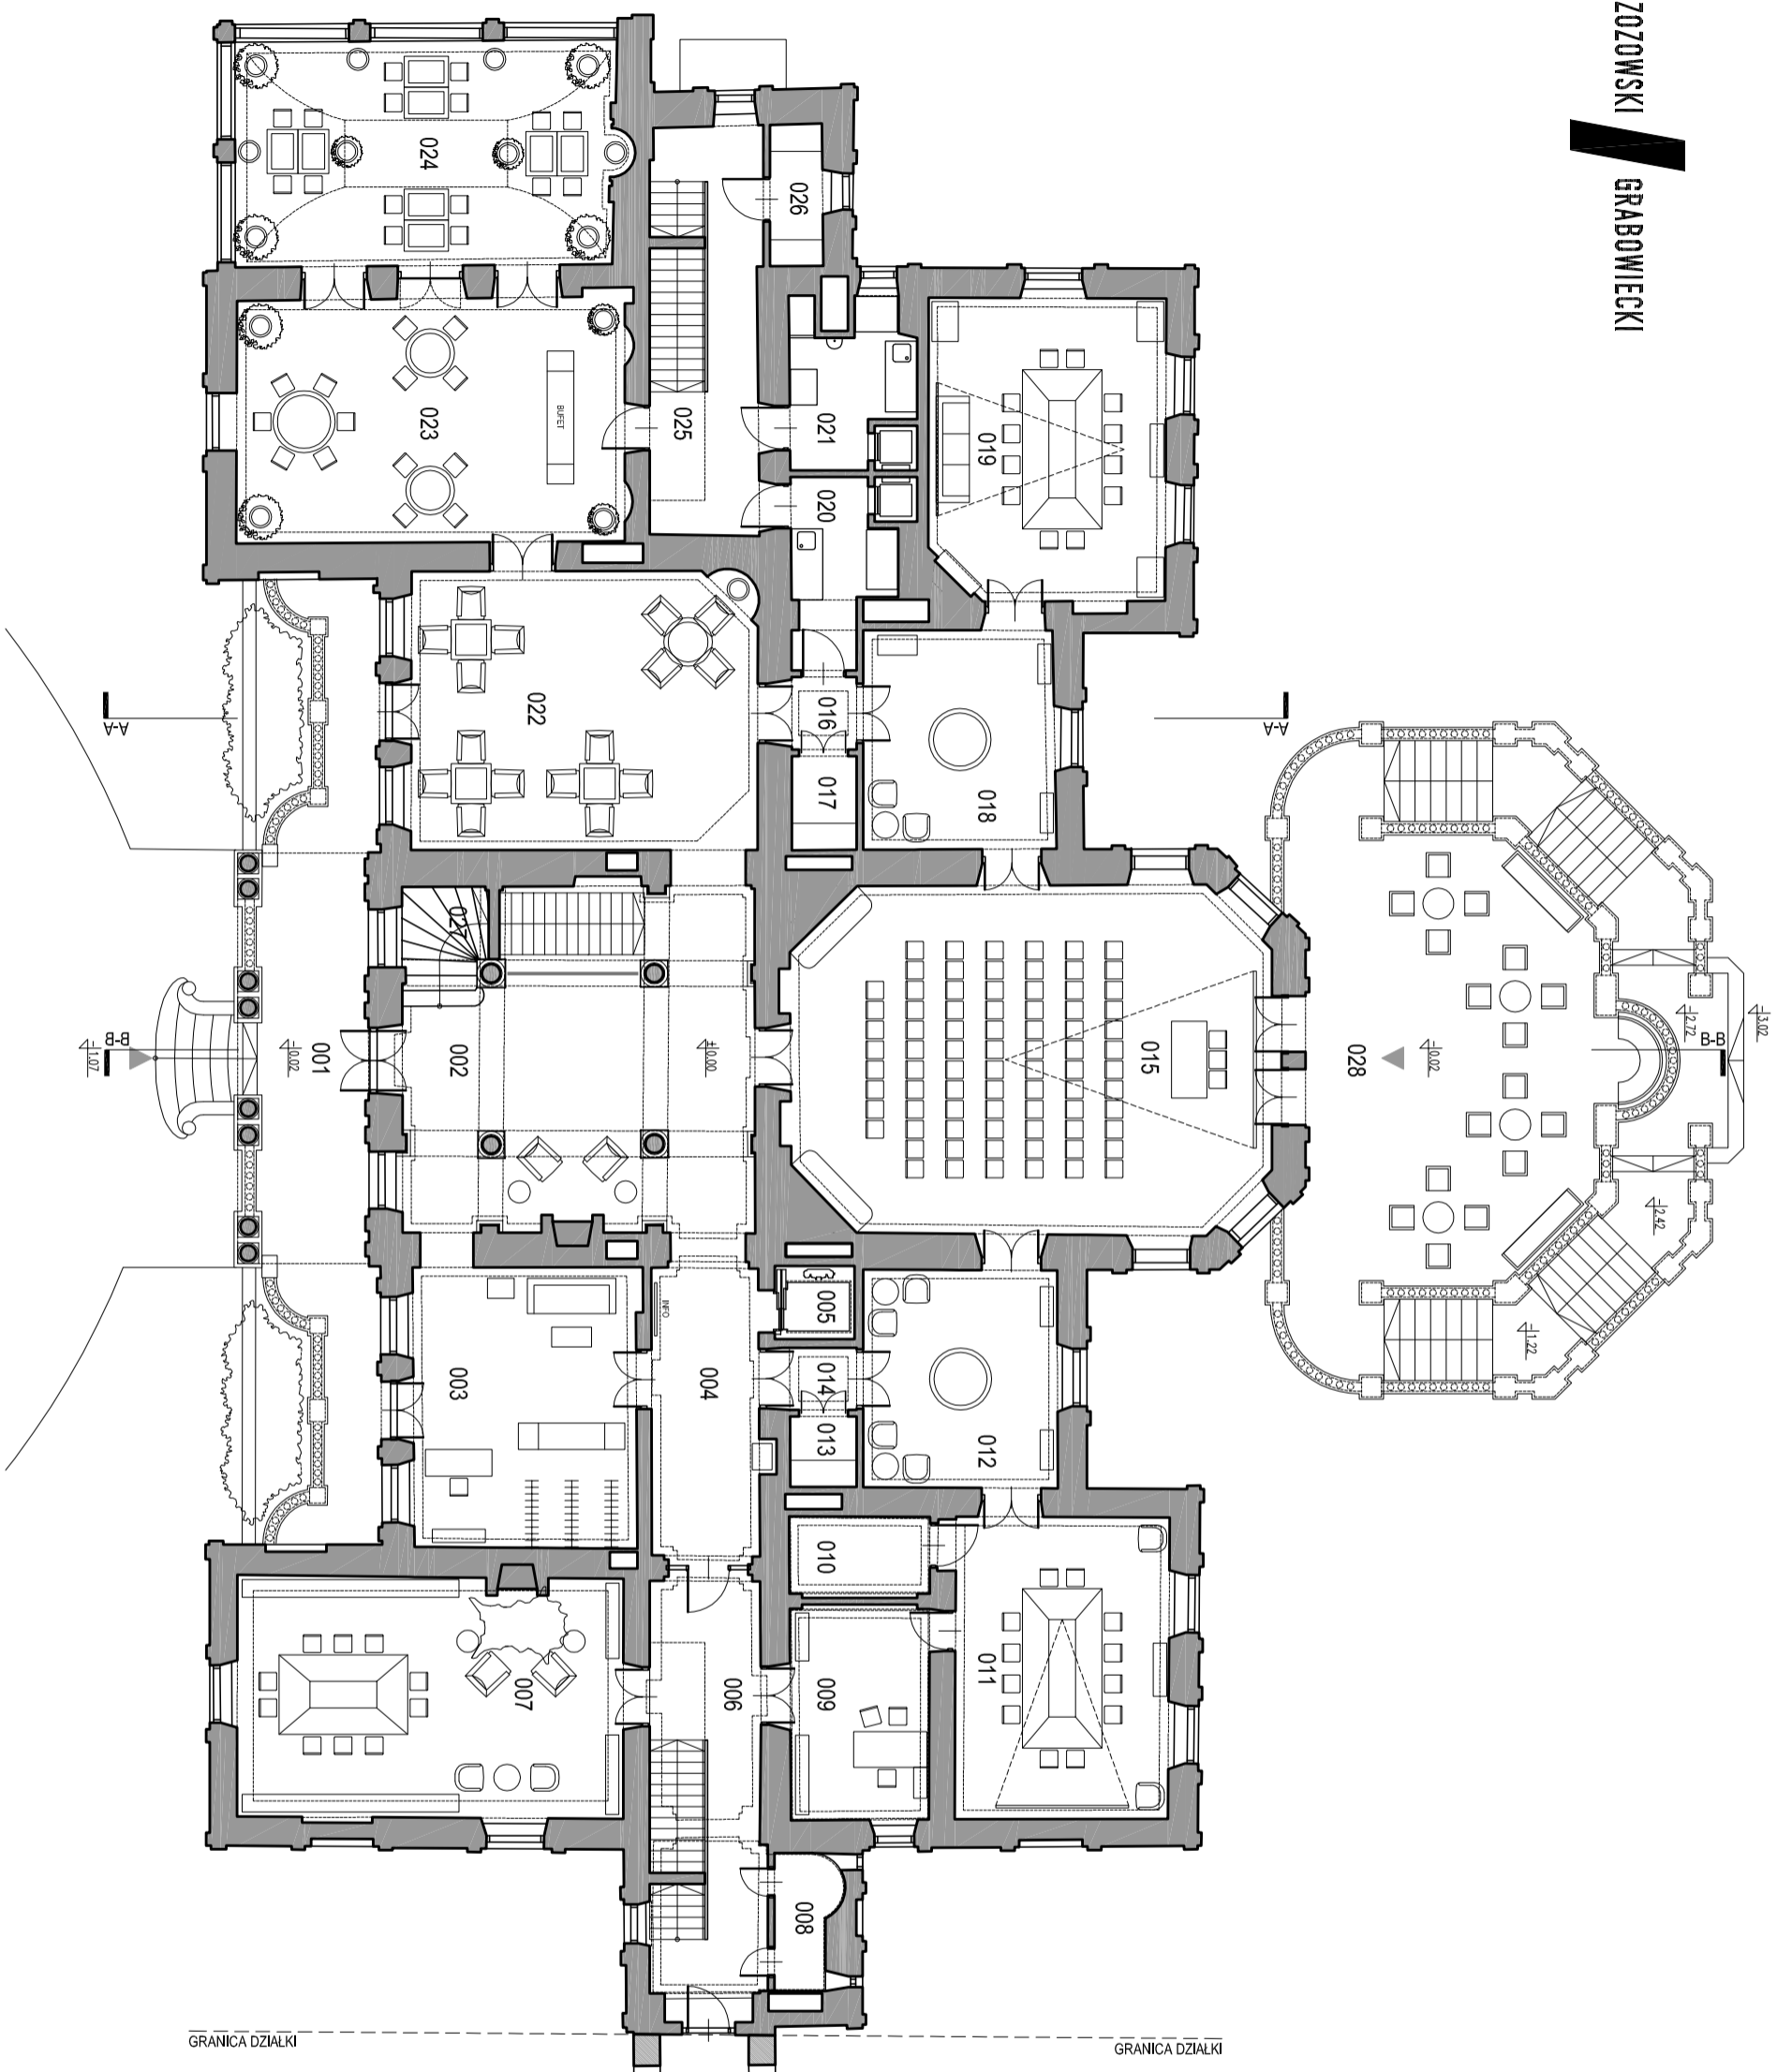

SPIS POMIESZCZEN


001	PORTYK WEJŚCIOWY	20,52m ²
002	HOL GŁÓWNY	50,11m ²
003	SZATNIA / RECEPCJA	32,30m ²
004	KOMUNIKACJA	16,20m ²
005	WINDA	
006	KLATKA SCHODOWA	25,50m ²
007	BIBLIOTEKA OGNIENSKIEGO	47,43m ²
008	MAGAZYN MEBLOWY	04,03m ²
009	POKOJ ADMINISTRACYJNY	15,64m ²
010	MAGAZYN MEBLOWY	05,77m ²
011	POK. KONFERENCYJNY	33,35m ²
012	FOYER SAL KONFER.	21,57m ²
013	POM. NA BAGAŻ	02,33m ²
014	KOMUNIKACJA	02,11m ²
015	SALA KONFERENCYJNA	82,40m ²
016	KOMUNIKACJA	02,40m ²
017	MAGAZYN MEBLOWY	03,10m ²
018	FOYER SAL KONFER.	21,37m ²
019	POKOJ KONFERENCYJNY	36,29m ²
020	ROZDZIELNIA KELNERSKA	08,49m ²
021	ROZDZIELNIA KELNERSKA	08,83m ²
022	SALA RESTAUR. KLUBOWA	49,19m ²
023	SALA RESTAUR. OBIADOWA	48,52m ²
024	SALA RESTAUR. ŚNIADANIOWA	43,80m ²
025	KLATKA SCHODOWA	22,94m ²
026	WARSZTAT OBSŁUGI	03,81m ²
027	KLATKA SCHODOWA	11,10m ²
028	TARAS	

RAZEM 619,10m²

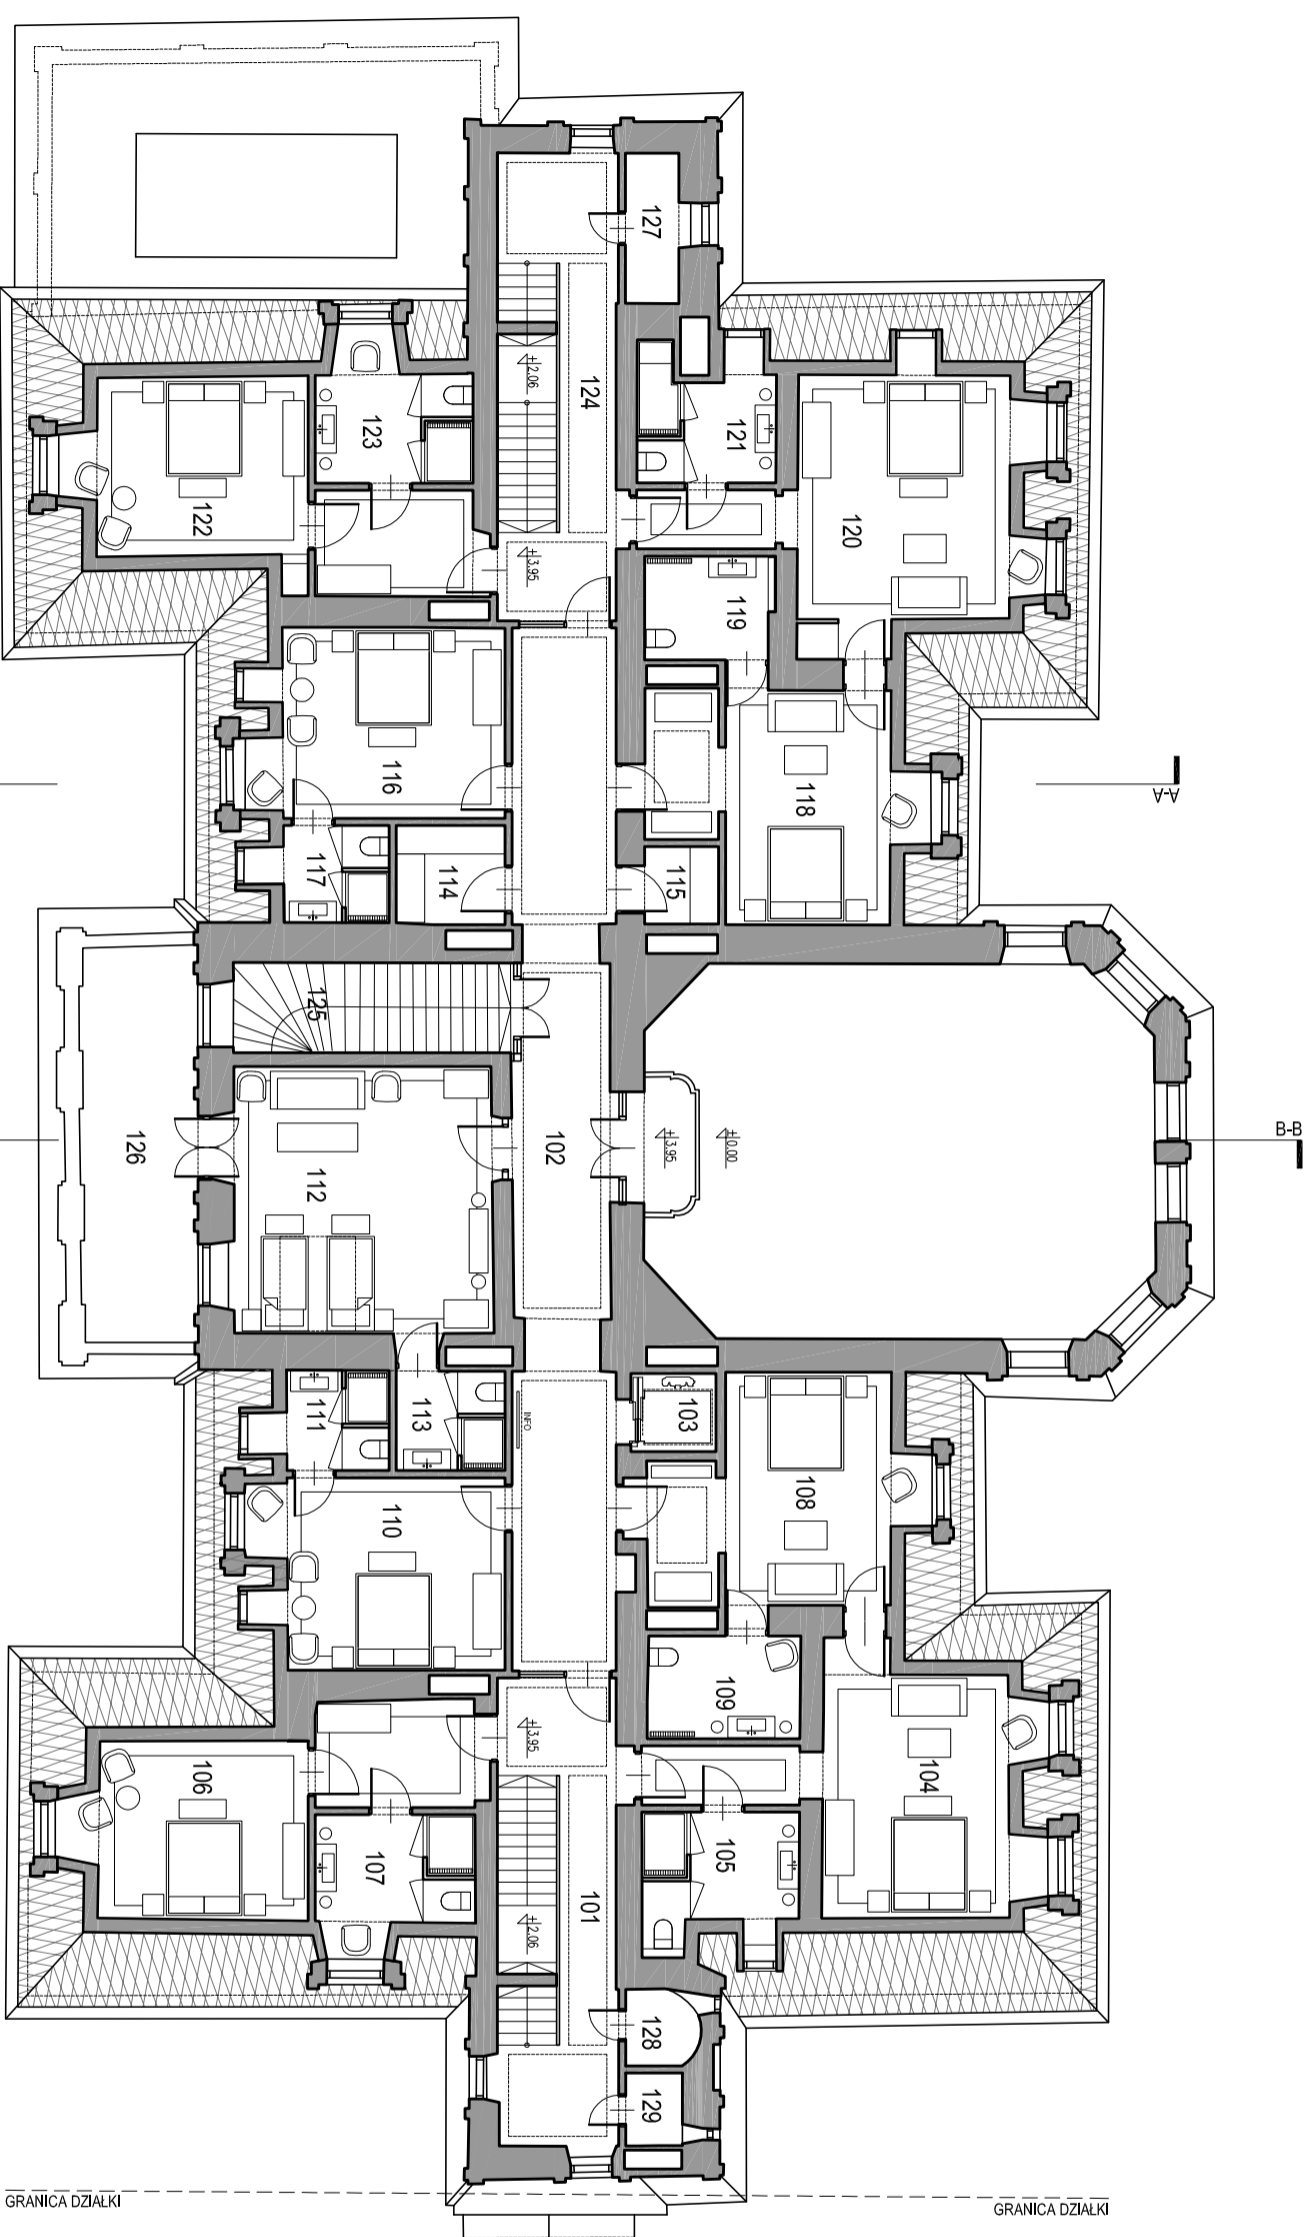

SPIS POMIESZCZEN		
101	KLATKA SCHODOWA	26,80m ²
102	KOMUNIKACJA	46,55m ²
103	WINDA	
104	POKÓJ 2-OŚ.	28,81m ²
105	ŁAZIENKA	08,65m ²
106	POKÓJ 2-OŚ.	26,48m ²
107	ŁAZIENKA	08,72m ²
108	POK. 2-OŚ. DLA NIEPEŁNOSP.	07,13m ²
109	ŁAZIENKA	25,17m ²
110	POKÓJ 2-OŚ.	20,81m ²
111	ŁAZIENKA	05,32m ²
112	POKÓJ 2-OŚ.	30,86m ²
113	ŁAZIENKA	04,85m ²
114	MAGAZYN BIELIZNY CZYSZTEJ	04,78m ²
115	MAGAZYN BIELIZNY BRUDNEJ	02,56m ²
116	POKÓJ 2-OŚ.	20,80m ²
117	ŁAZIENKA	05,22m ²
118	POK. 2-OŚ. DLA NIEPEŁNOSP.	24,74m ²
119	ŁAZIENKA	06,10m ²
120	POKÓJ 2-OŚ.	31,12m ²
121	ŁAZIENKA	08,06m ²
122	POKÓJ 2-OŚ.	26,67m ²
123	ŁAZIENKA	09,13m ²
124	KLATKA SCHODOWA	26,16m ²
125	KLATKA SCHODOWA	10,32m ²
126	TARAS	
127	MAG. GOSP. OBSŁUGI GOŚCI	03,60m ²
128	MAGAZYN CHEMII	02,35m ²
129	MAG. DROBNEGO WYPOSAŻENIA	02,05m ²
RAZEM 423,81m²		



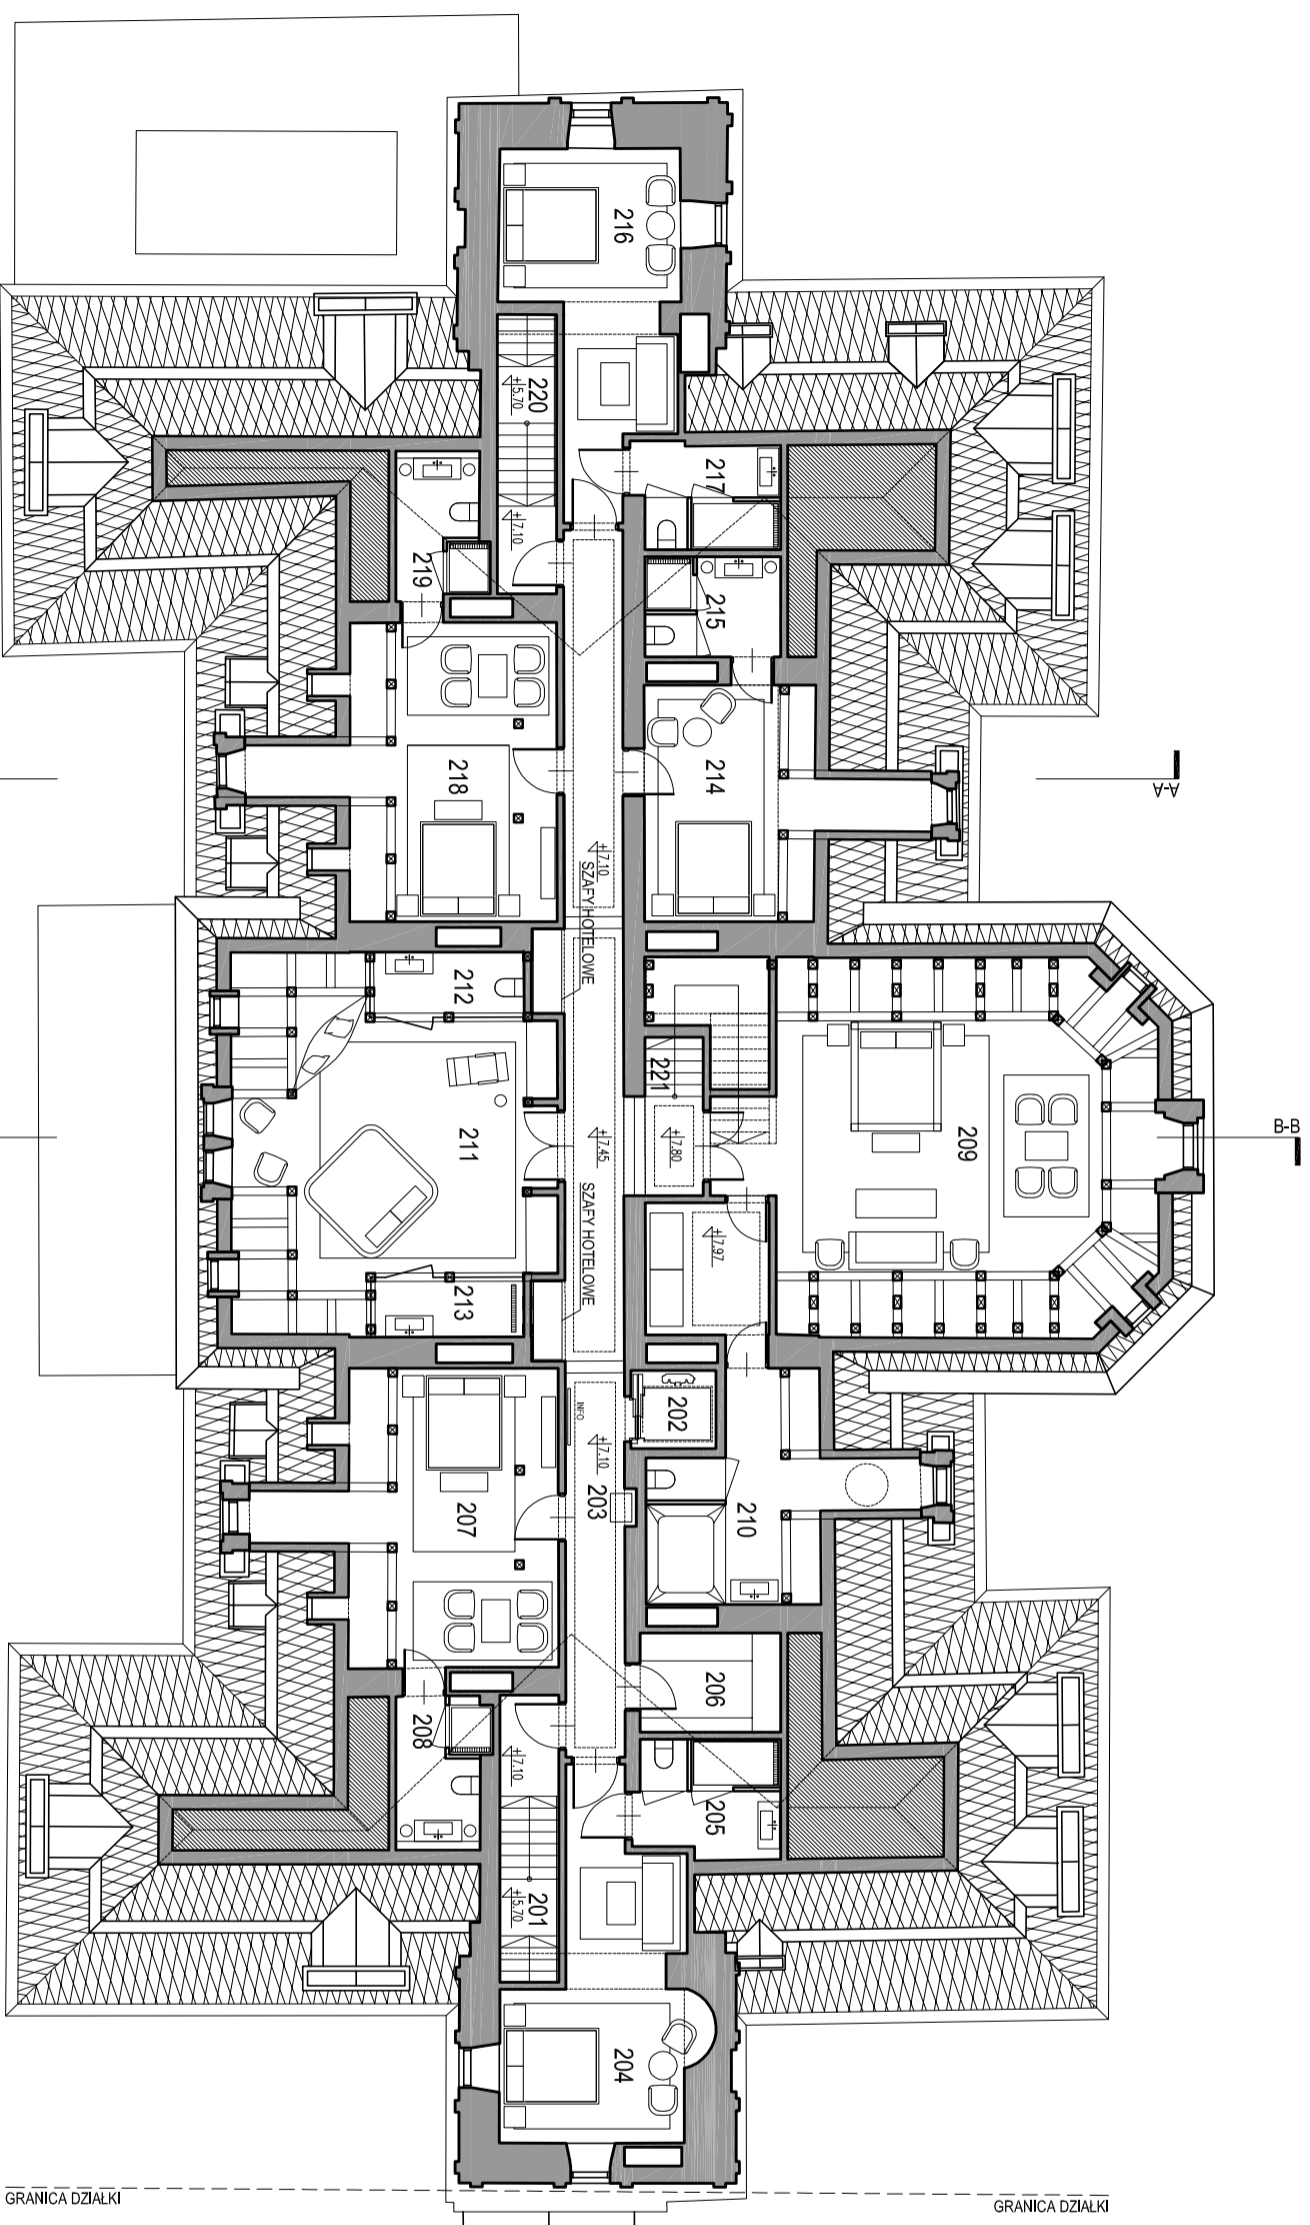


SPIS POMIESZCZEN

201	KLATKA SCHOD.	07,59m ²
202	WINDA	38,86m ²
203	KOMUNIKACJA	22,97m ²
204	POKOJ 2-Os.	06,96m ²
205	LAZIENKA	06,24m ²
206	MAGAZYN PORZĄDKOWY	25,48m ²
207	POKOJ 2-Os.	06,10m ²
208	LAZIENKA	57,25m ²
209	POKOJ 2-Os.	14,38m ²
210	LAZIENKA	37,28m ²
211	POKOJ 2-Os.	04,42m ²
212	TOALETA	04,42m ²
213	LAZIENKA	17,83m ²
214	POKOJ 2-Os.	06,09m ²
215	LAZIENKA	21,47m ²
216	POKOJ 2-Os.	06,97m ²
217	LAZIENKA	25,33m ²
218	POKOJ 2-Os.	05,76m ²
219	LAZIENKA	07,40m ²
220	KLATKA SCHOD.	01,54m ²
221	KLATKA SCHOD.	

RAZEM 324,34m²



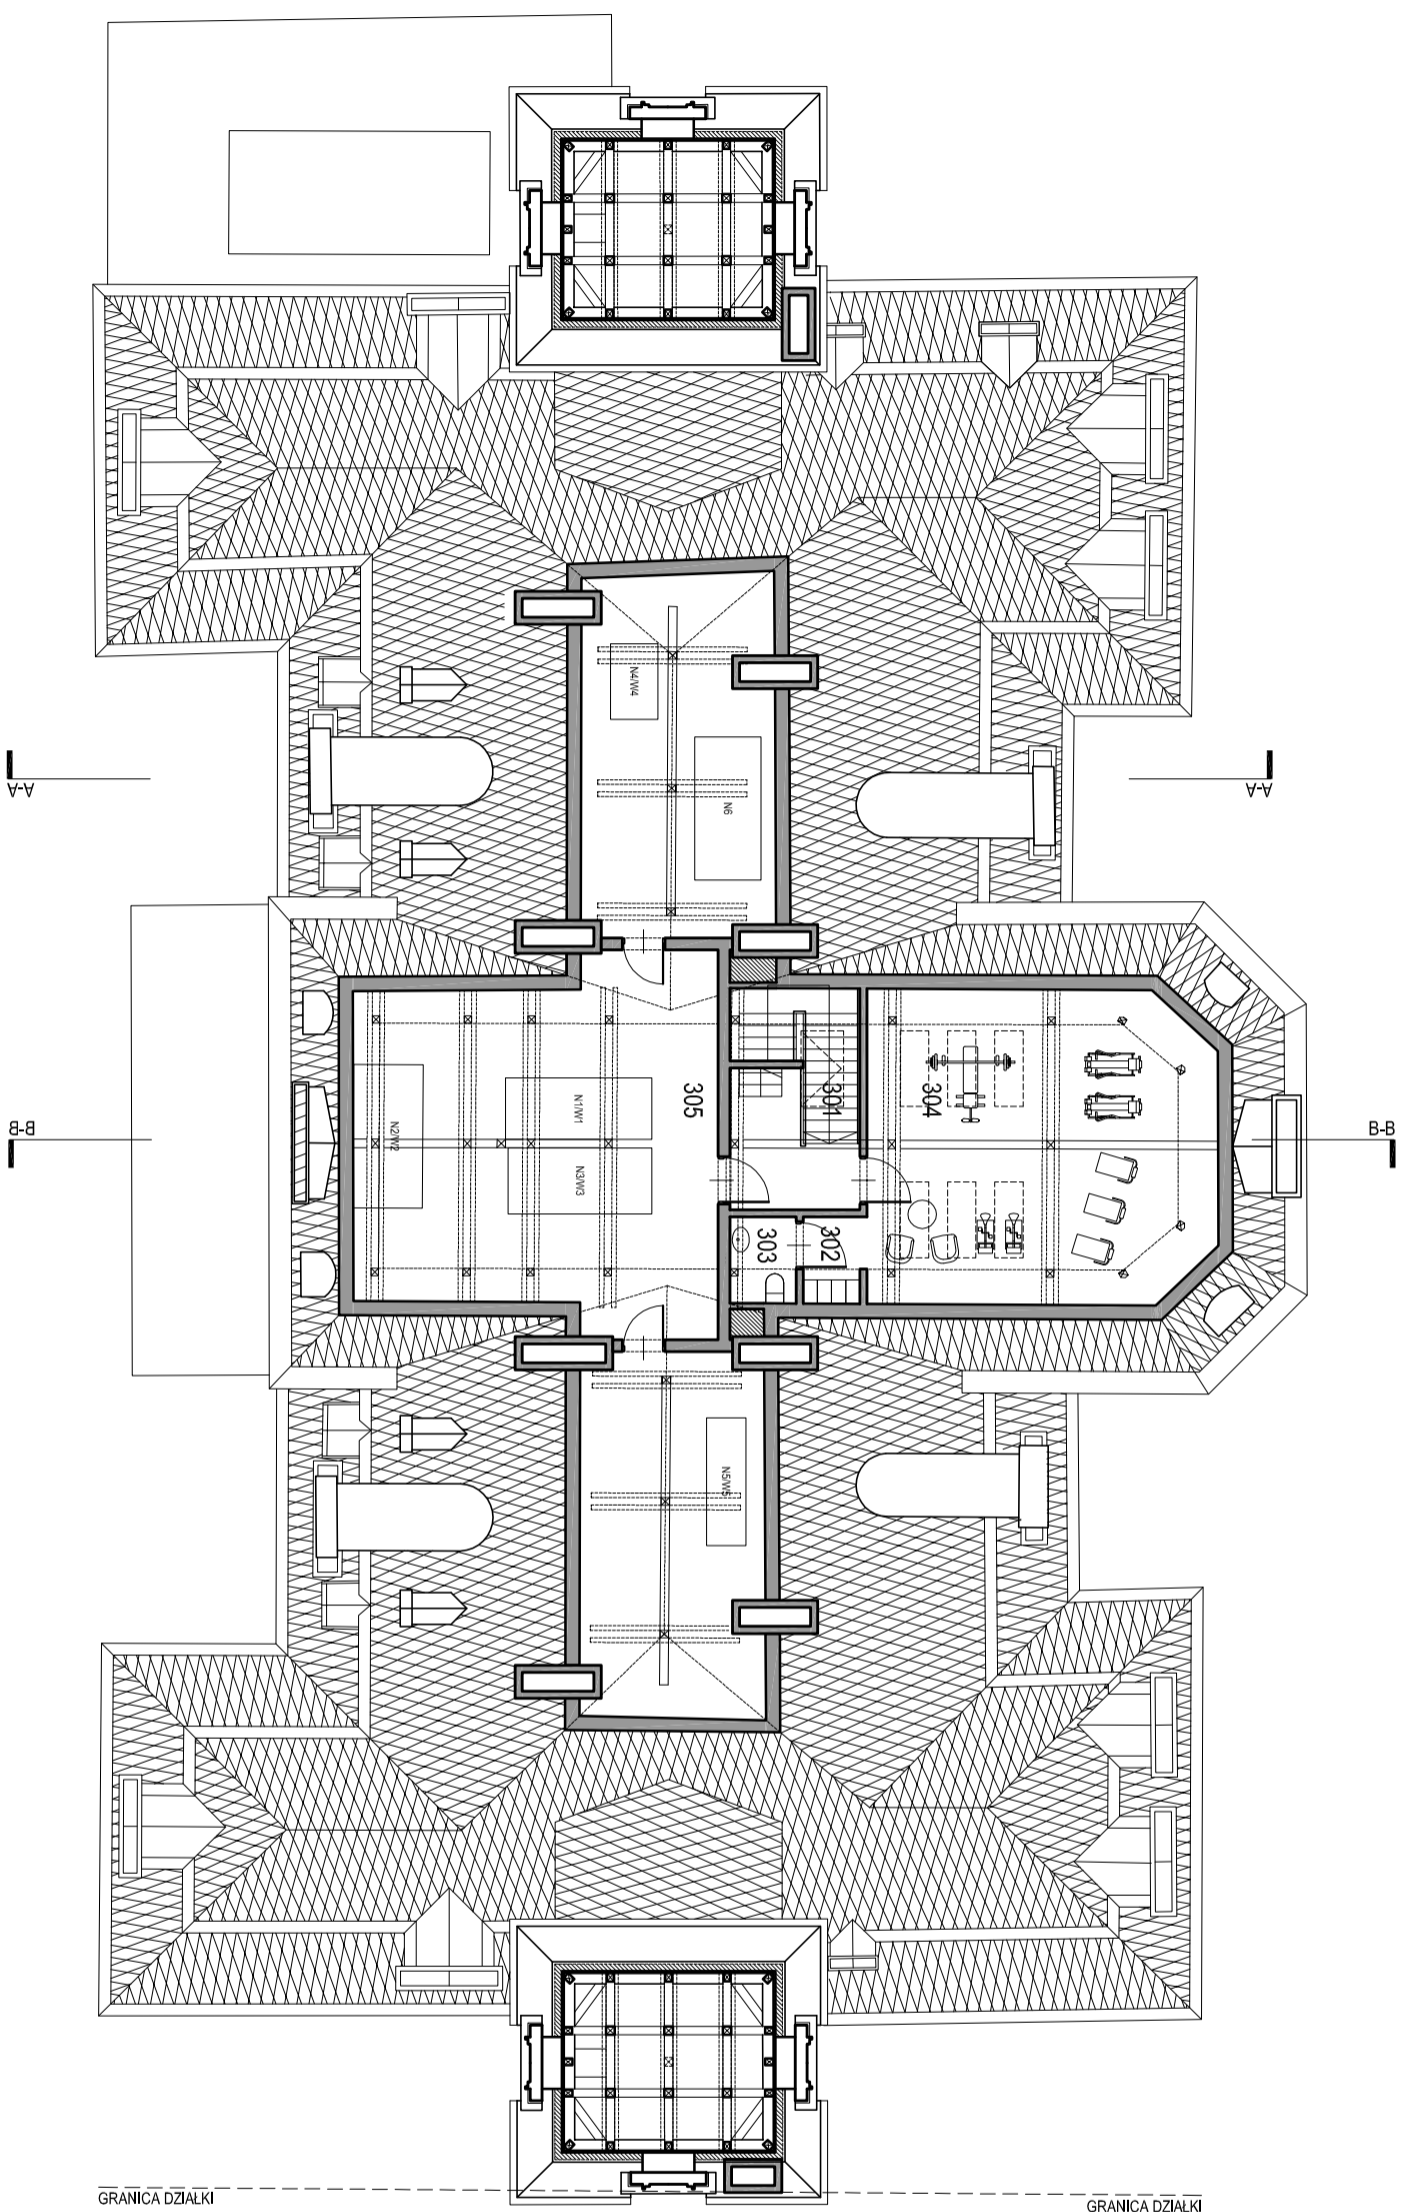

SPIS POMIESZCZEN

301	KLATKA SCHODOWA
302	PRZEBIERALNIA
303	TOALETA
304	SŁOWNIA
305	WENTYLATORNIA

RAZEM 118,85m²



